


Схема водопровода

L - 3900 м.

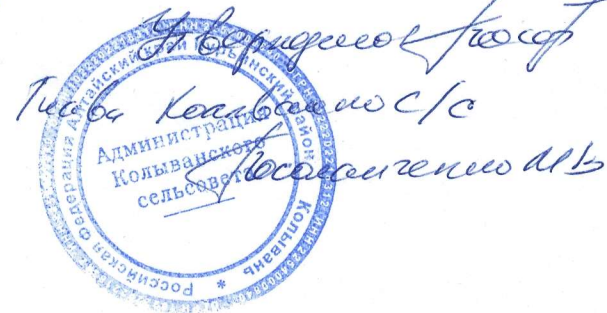

● — КОЛОДЕЦ — 24 м


СКВАЖИНА.

Утверждаю

Глава Администрации Косолапченко М.В.



Схема системы водопровода в п. Подхоз
Курьинского района Алтайского края

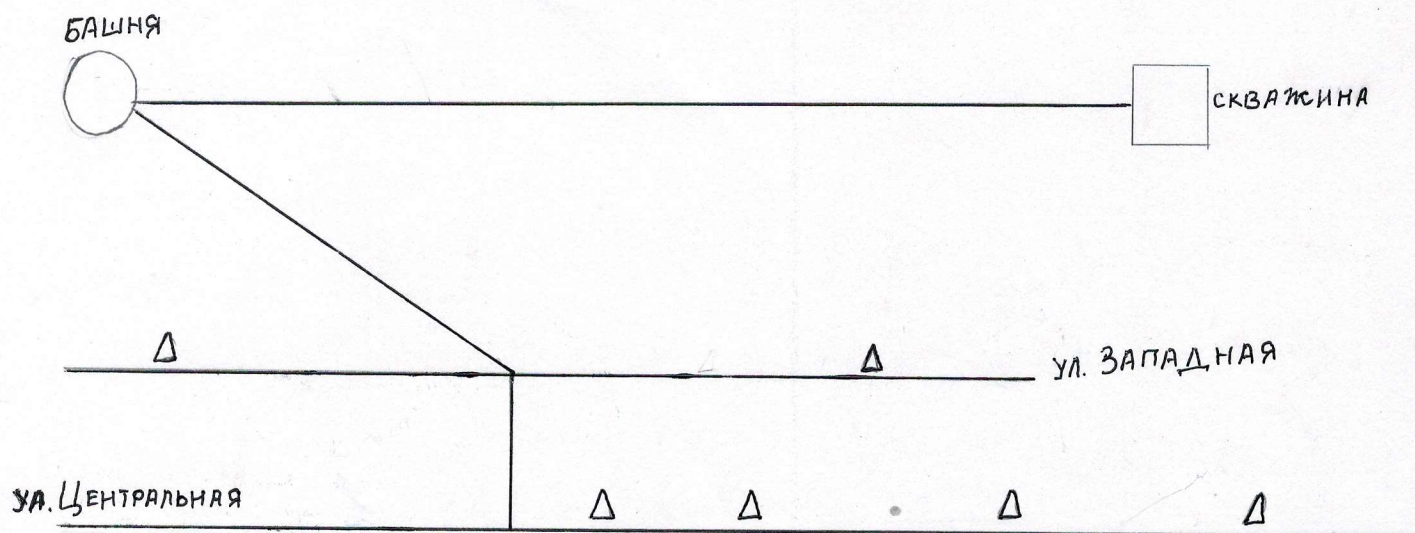

Δ - колонка